

**ГОСУДАРСТВЕННОЕ УЧРЕЖДЕНИЕ ТУЛЬСКОЙ ОБЛАСТИ
«ТУЛААВТОДОР»
(ГУ ТО «ТУЛААВТОДОР»)**

П Р И К А З

18 мая 2026 г.

№ 199-О

Об ограничении движения

В связи с проведением международного музыкального фестиваля «Дикая мята – 2026» (далее - Фестиваль) с 19 по 21 июня 2026 года, п р и к а з ы в а ю :

1. Изменить схему движения транспортных средств на автомобильных дорогах Алексин – Егнышевка - Ламоново и Хатманово – Сотино – Мясоедово в Алексинском районе, ведущих к месту проведения Фестиваля на время проведения мероприятия в соответствии с прилагаемой схемой (Приложение).

2. Начальника участка – директора Ленинского ДРСФ Потемкина Д.Ю. установить дорожные знаки в соответствии с прилагаемыми схемами организации дорожного движения.

3. Отделу организации делопроизводства и работы с обращениями граждан (Макарова А.Д.) разместить информацию о закрытии автодороги на официальном сайте ГУ ТО «Тулаавтодор» и ознакомить с приказом всех заинтересованных лиц.

4. Контроль исполнения настоящего Приказа возложить на первого заместителя директора – Главного инженера Кирилина К.Э.

Приложение на 2-х листах


Директор



М.М. Мельников

Исп. Андрианов Роман Евгеньевич, Голышева Мария Александровна
тел. +7(4872)70-71-71


автoдopогa Хaтмaнoвo-Сoтинo-Мясoдoвoгo									
Кривая в плане									
Элементы дороги в продольном профиле									
Видимость автомобиля в обратном направлении									
Характеристики проезжей части									

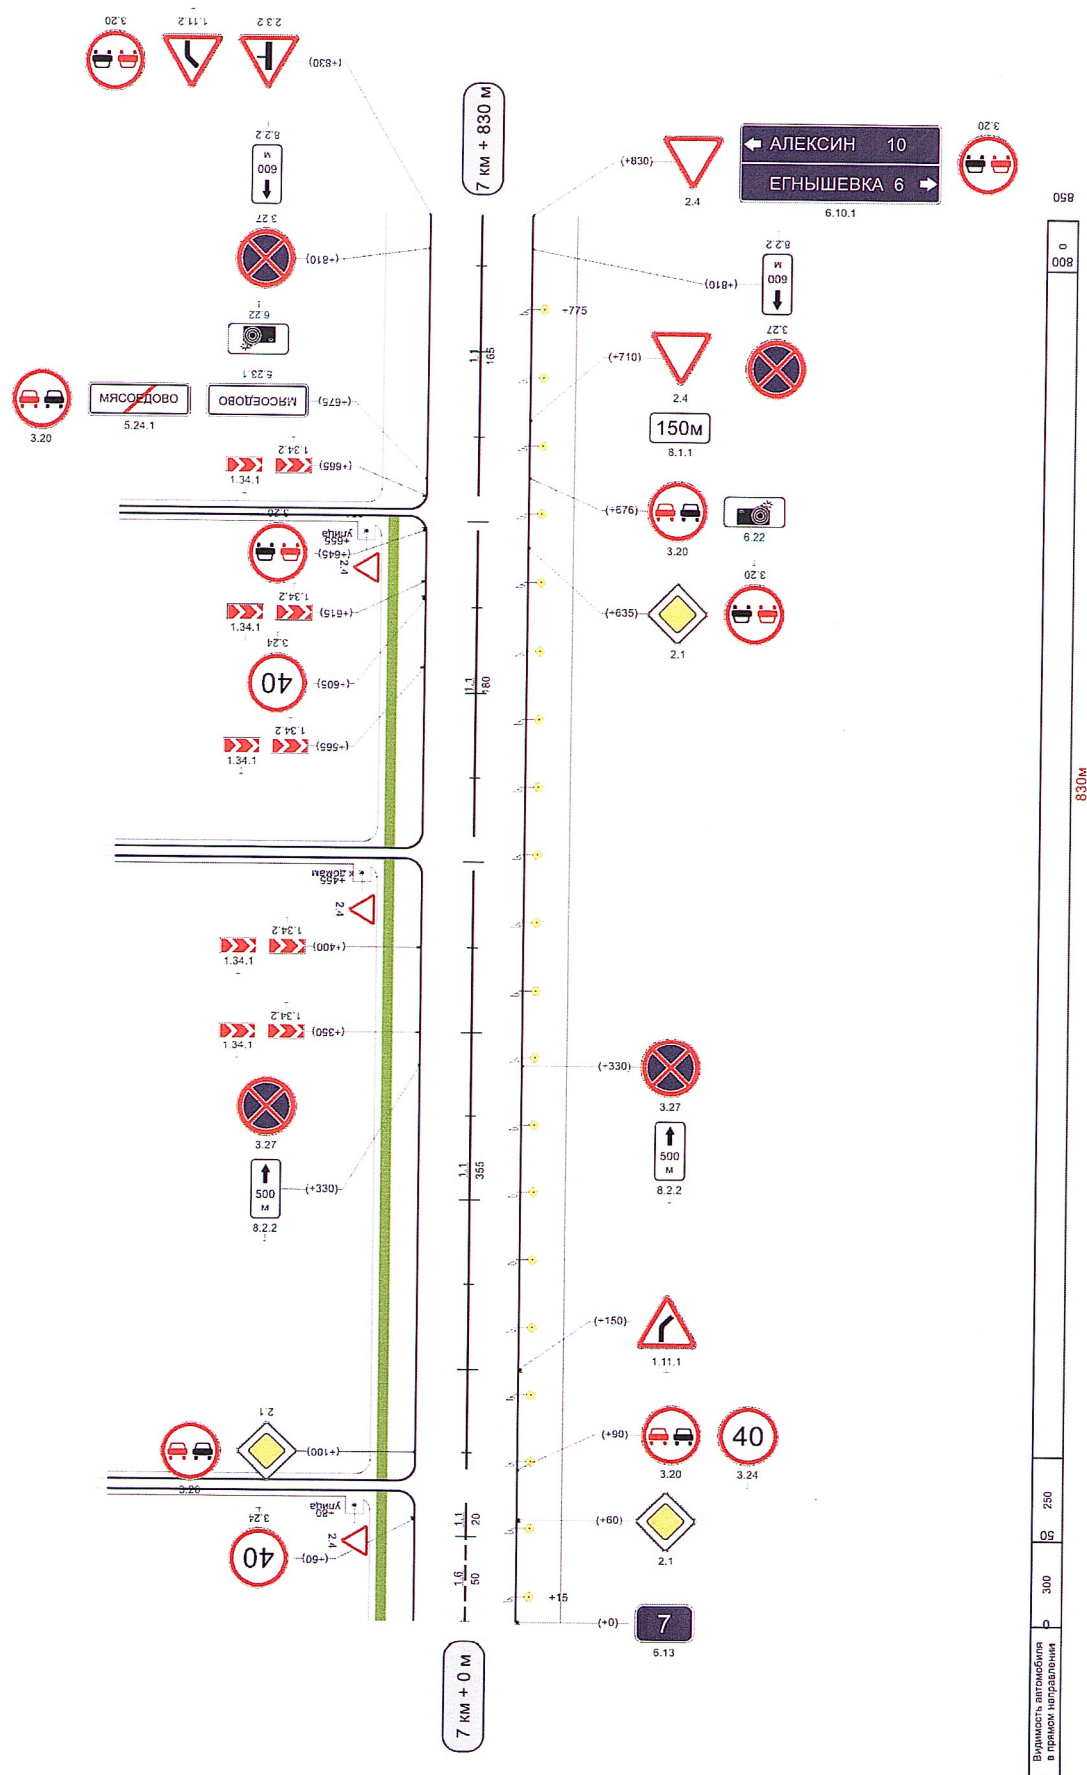

Алексин-Егнышовка-Ламоново

Алексин-Егнышовка-Ламово										
Кривые в плане										
Элементы дороги в продольном профиле										
Видимость автомобиля в обратном направлении										
Характеристики проезжей части										
	7	10	65	409	24	7.00				
	R=9850m									
	R=10430m									
	909	940	200	250	740	300	690	250	940	980

Разметка на участке:
1.1 : 125.00 м
1.2 : 1860.00 м
1.5 : 745.00 м
1.6 : 150.00 м
1.11 : 80.00 м
1.17 : 24.00 м
1.24 : 1.00 м

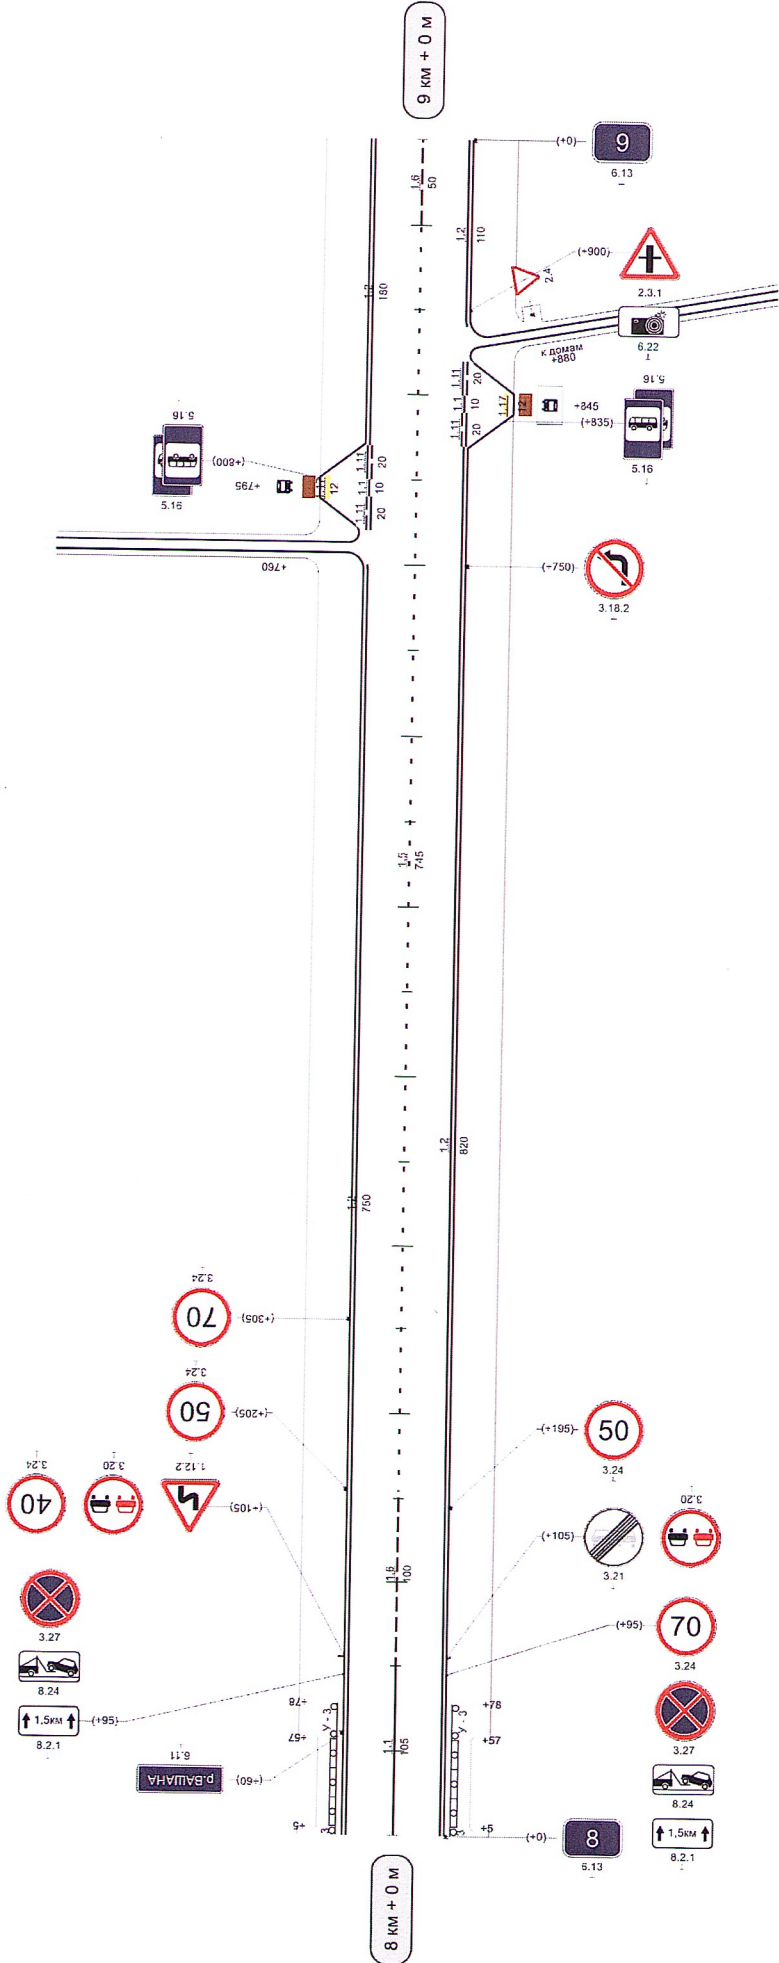

Видимость автомобиля в прямом направлении	290	300	340	250	490	540	300	540	300	590	250	640	250	690	200	740
	1000m															

Алексин-Егнышовка-Ламоново

Разметка на участке:
1.1 : 400,00 м
1.2 : 1940,00 м
1.5 : 95,00 м
1.6 : 250,00 м
1.11 : 230,00 м

40

Крышка в плане												
Элементы дороги в продольном профиле	67 69 526 576 825 943 940 27 150 150 150 200 250 R=10430m R=5957m 7.00											
Видимость автомобиля в обратном направлении	250											
Характеристики проезжей части												