


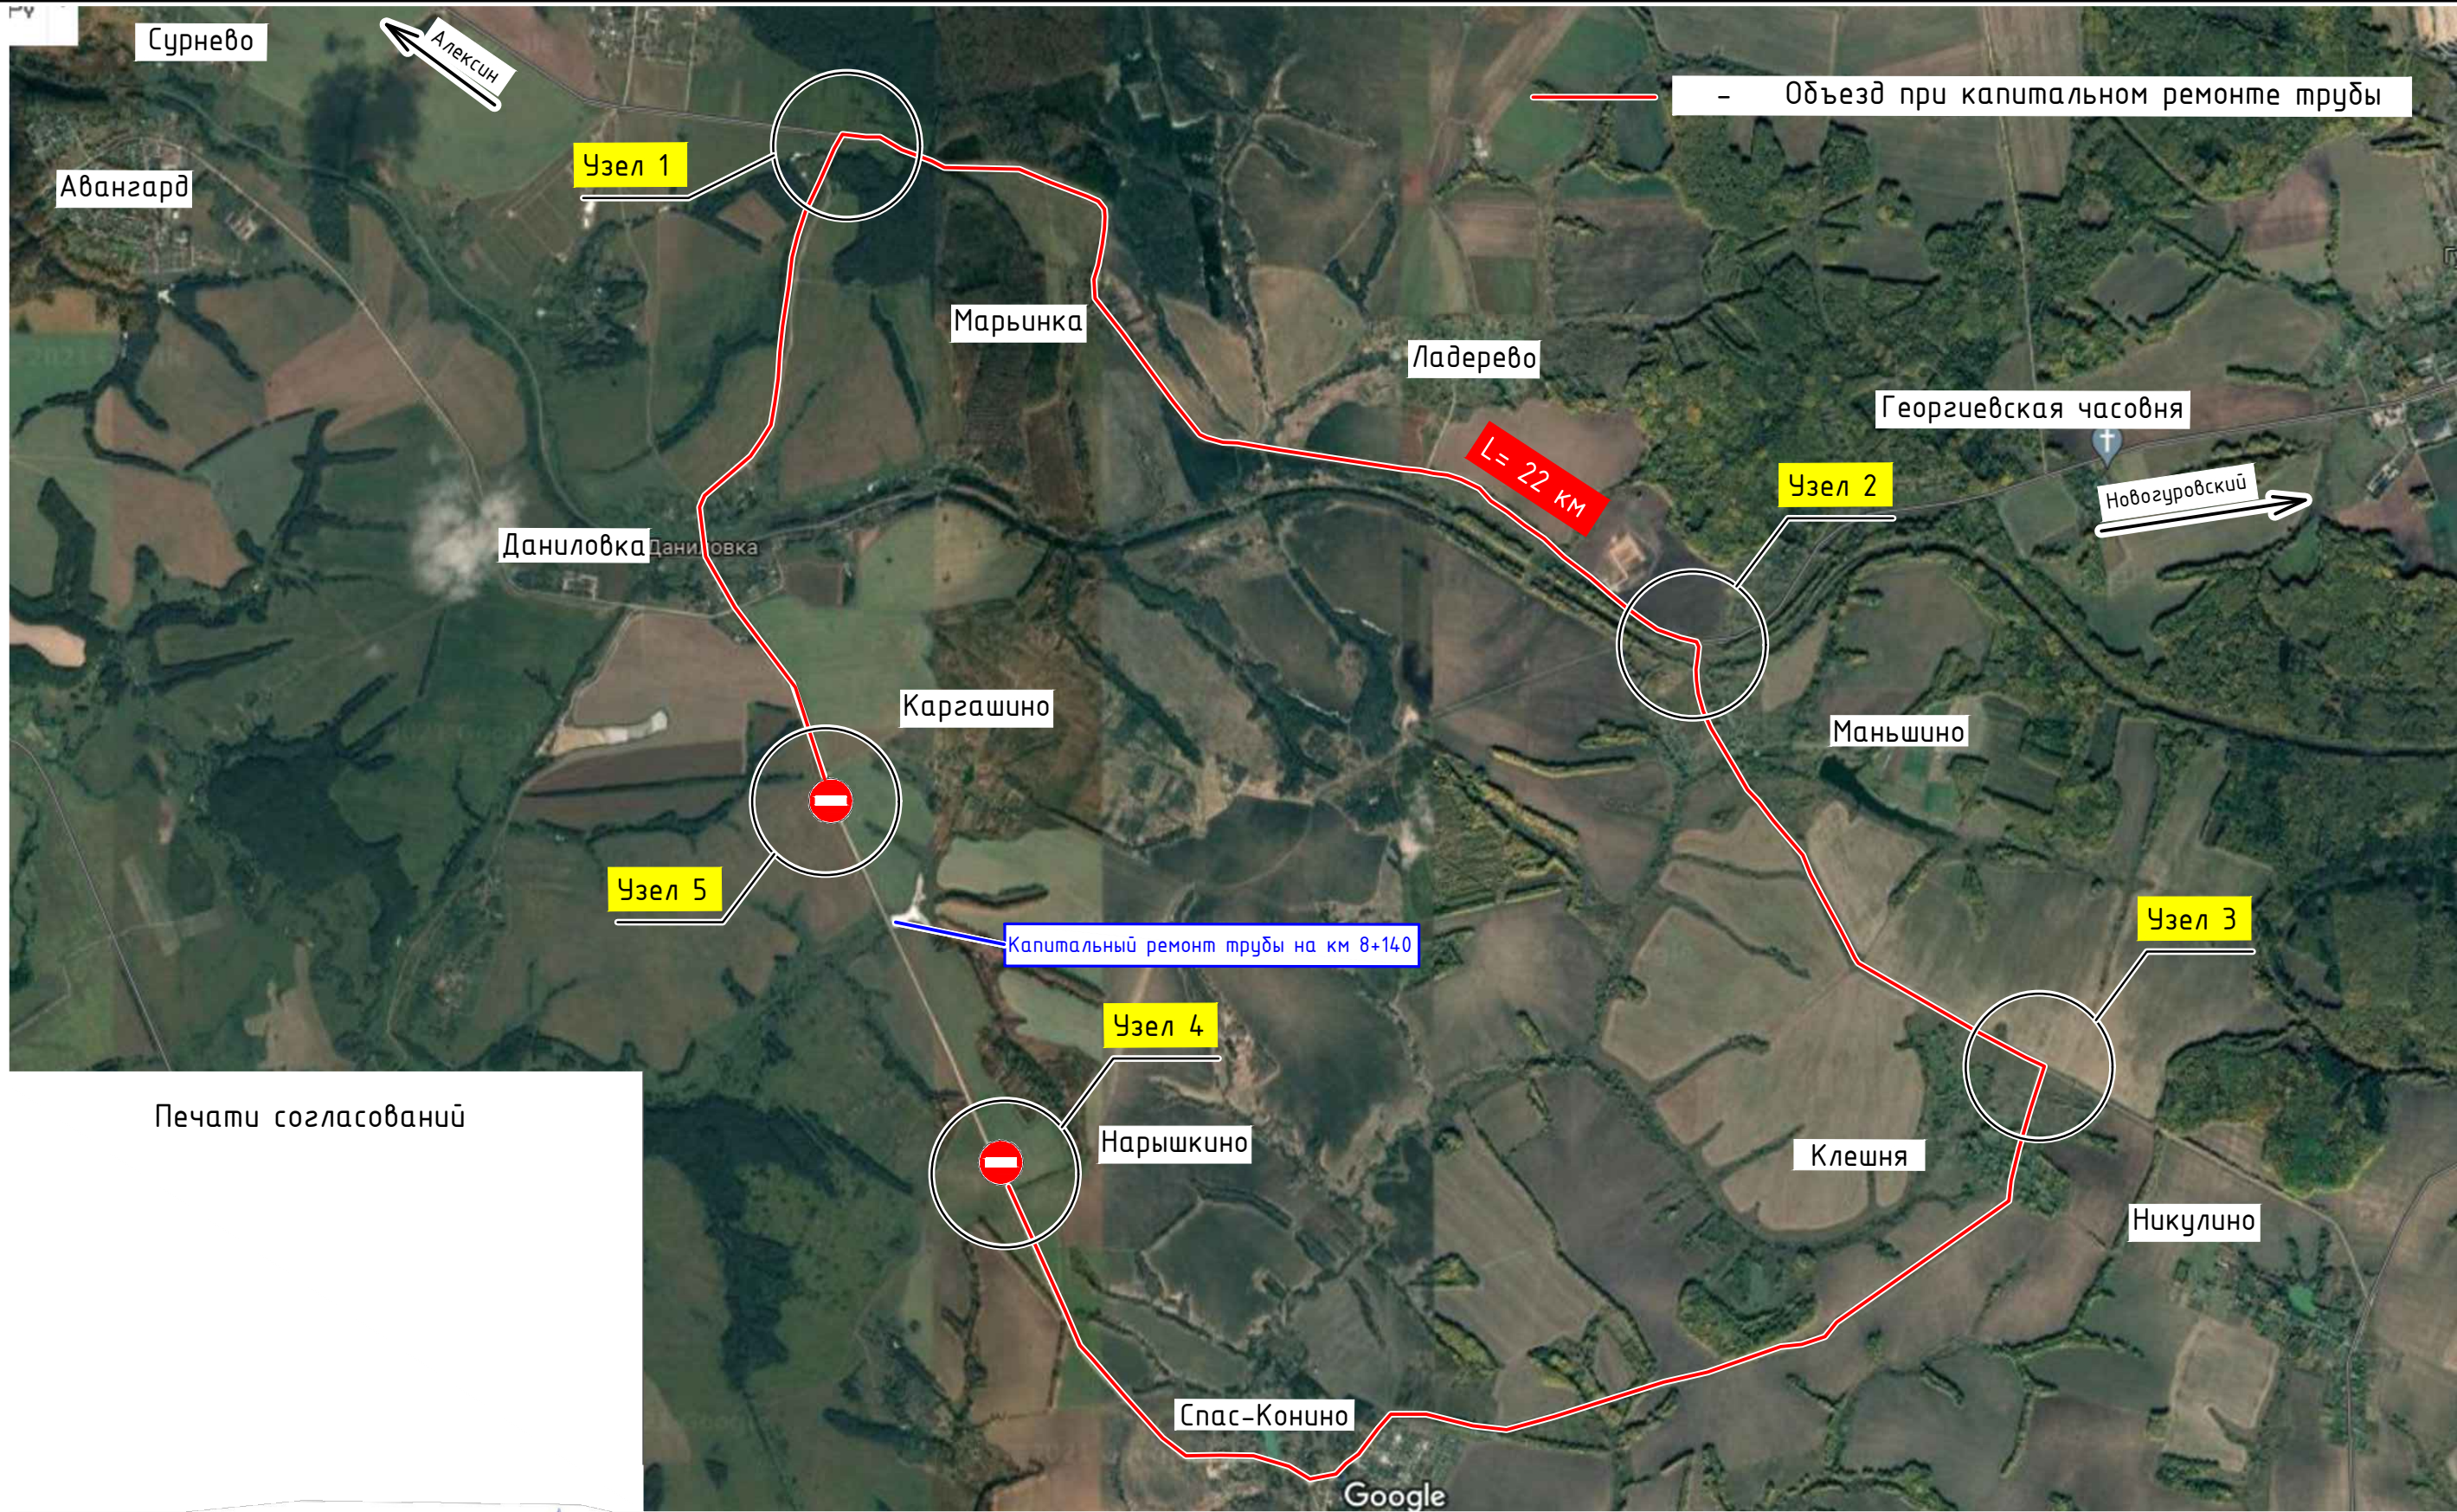

Печати согласований

Сотавлено: [Signature]
[Official stamp of the Ministry of Road Construction and Infrastructure of the Tula Region]

Инв.№ подл	2613-М
Подпись и дата	
Взам.инв.№	

						19.2024-ПОС-ГЧ4			
						Капитальный ремонт водопропускной трубы на км 8+140 автомобильной дороги "Алексин-Першино-Авангард" – подъезд к населенному пункту Бизюкино – Скороварово в МО город Алексин Тульской области			
Изм.	Кол.уч	Лист	N док.	Подп.	Дата	Проект организации строительства	Стадия	Лист	Листов
Разраб		Коваленко					П	1	1
						Схема организации объезда на период ремонта	 ПРОЕКТНАЯ КОНТОРА		
Н.Контр		Каверина							
ГИП		Головченко							

Инв. N подл.	Подп. и дата	Взам. инв. N
2613-М		



Географические координаты		
№	Широта	Долгота
1	54°28'27.4"N	37°10'40.9"E

Согласовано

12715400

ТУЛААВТОДОР


Государственное учреждение Тульской области

Киршин

Изм.	Кол.уч	Лист	N док	Подп.	Дата

19.2024-ПОС-ГЧ4

Инв. N подл.	Подп. и дата	Взам. инв. N
2613-М		

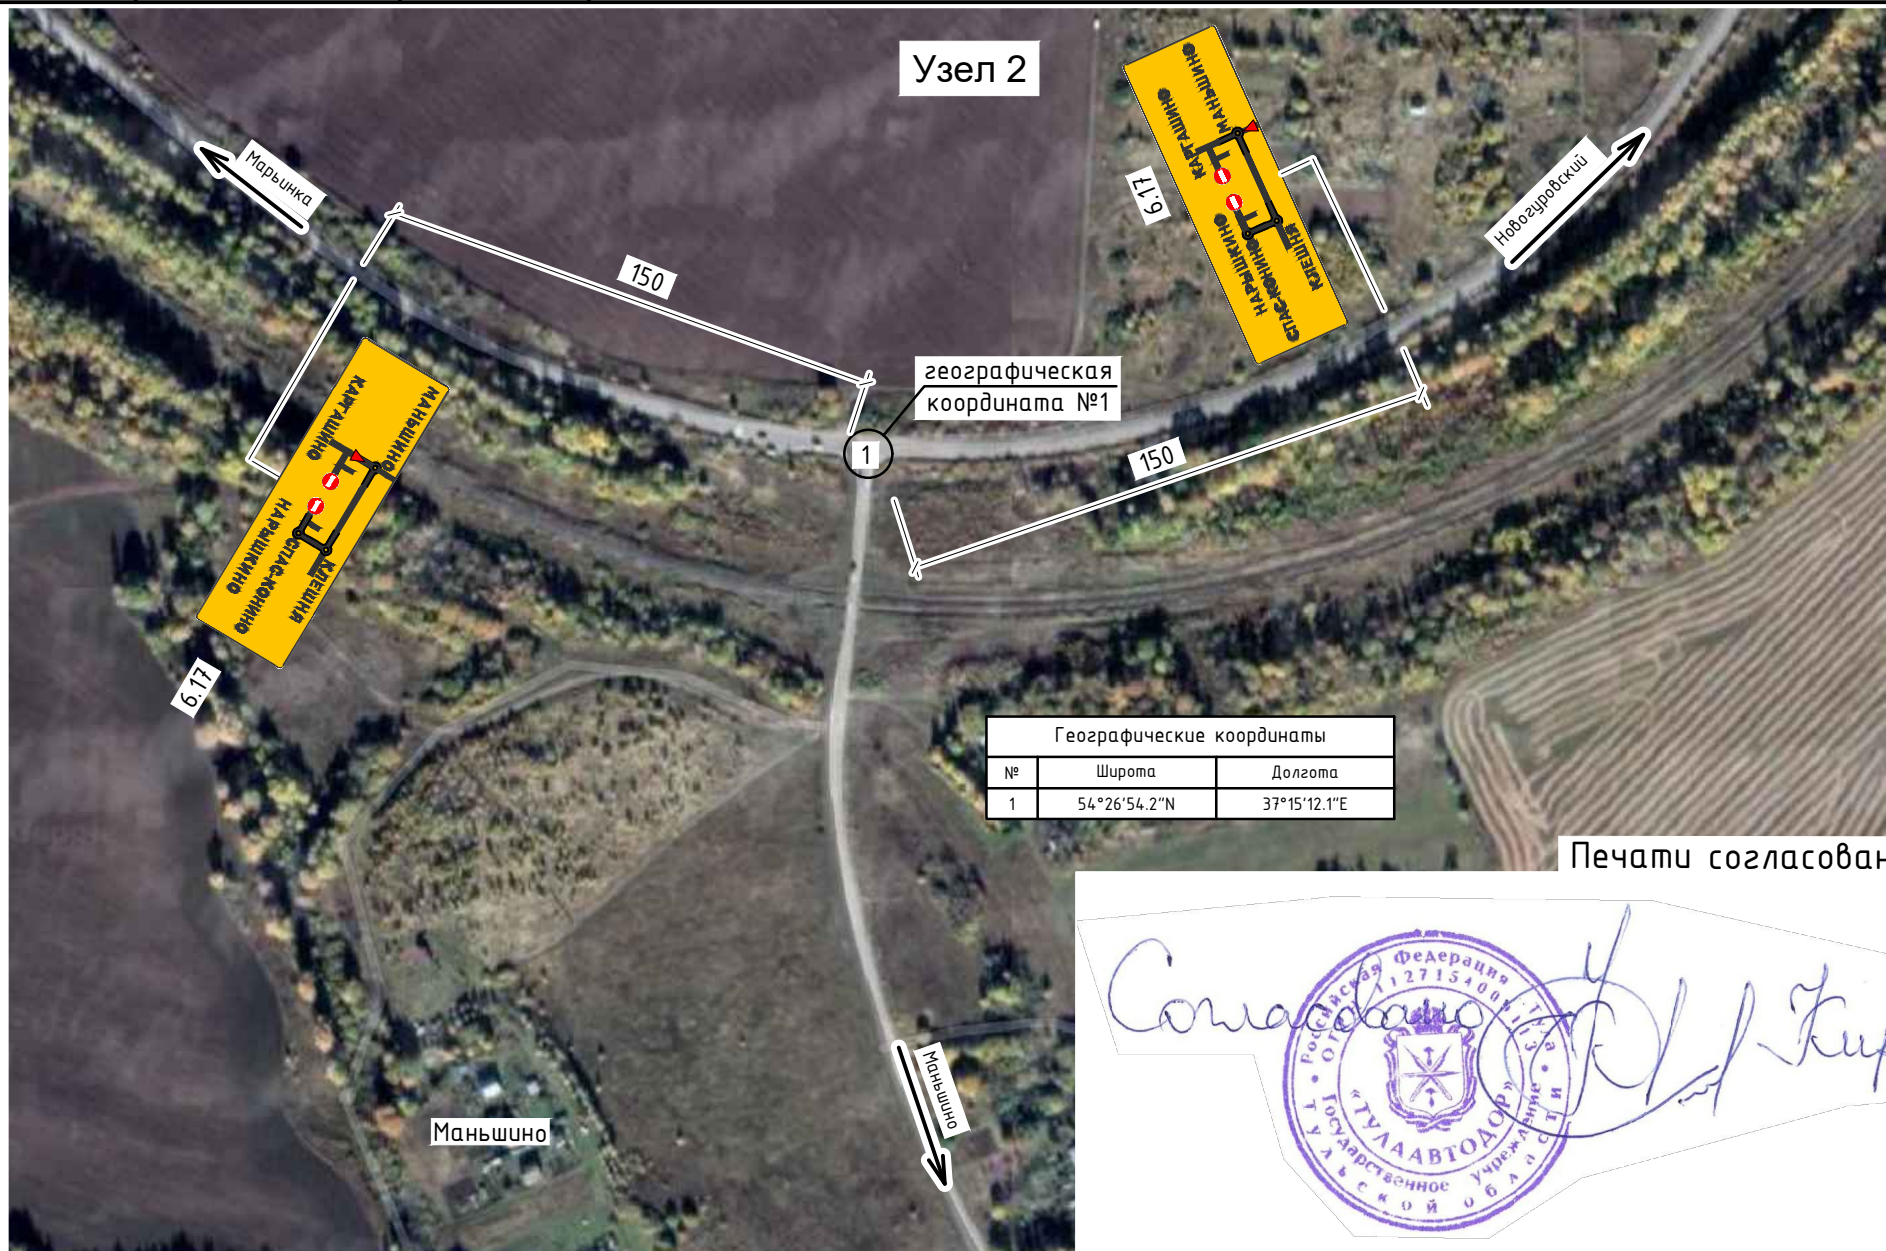

Печати согласований



Изм.	Кол.уч	Лист	N док.	Подп.	Дата


19.2024-ΠΟС-Γ44

Лист

5

Формат А3

Инв. N подл.	Подп. и дата	Взам. инв. N
2613-М		

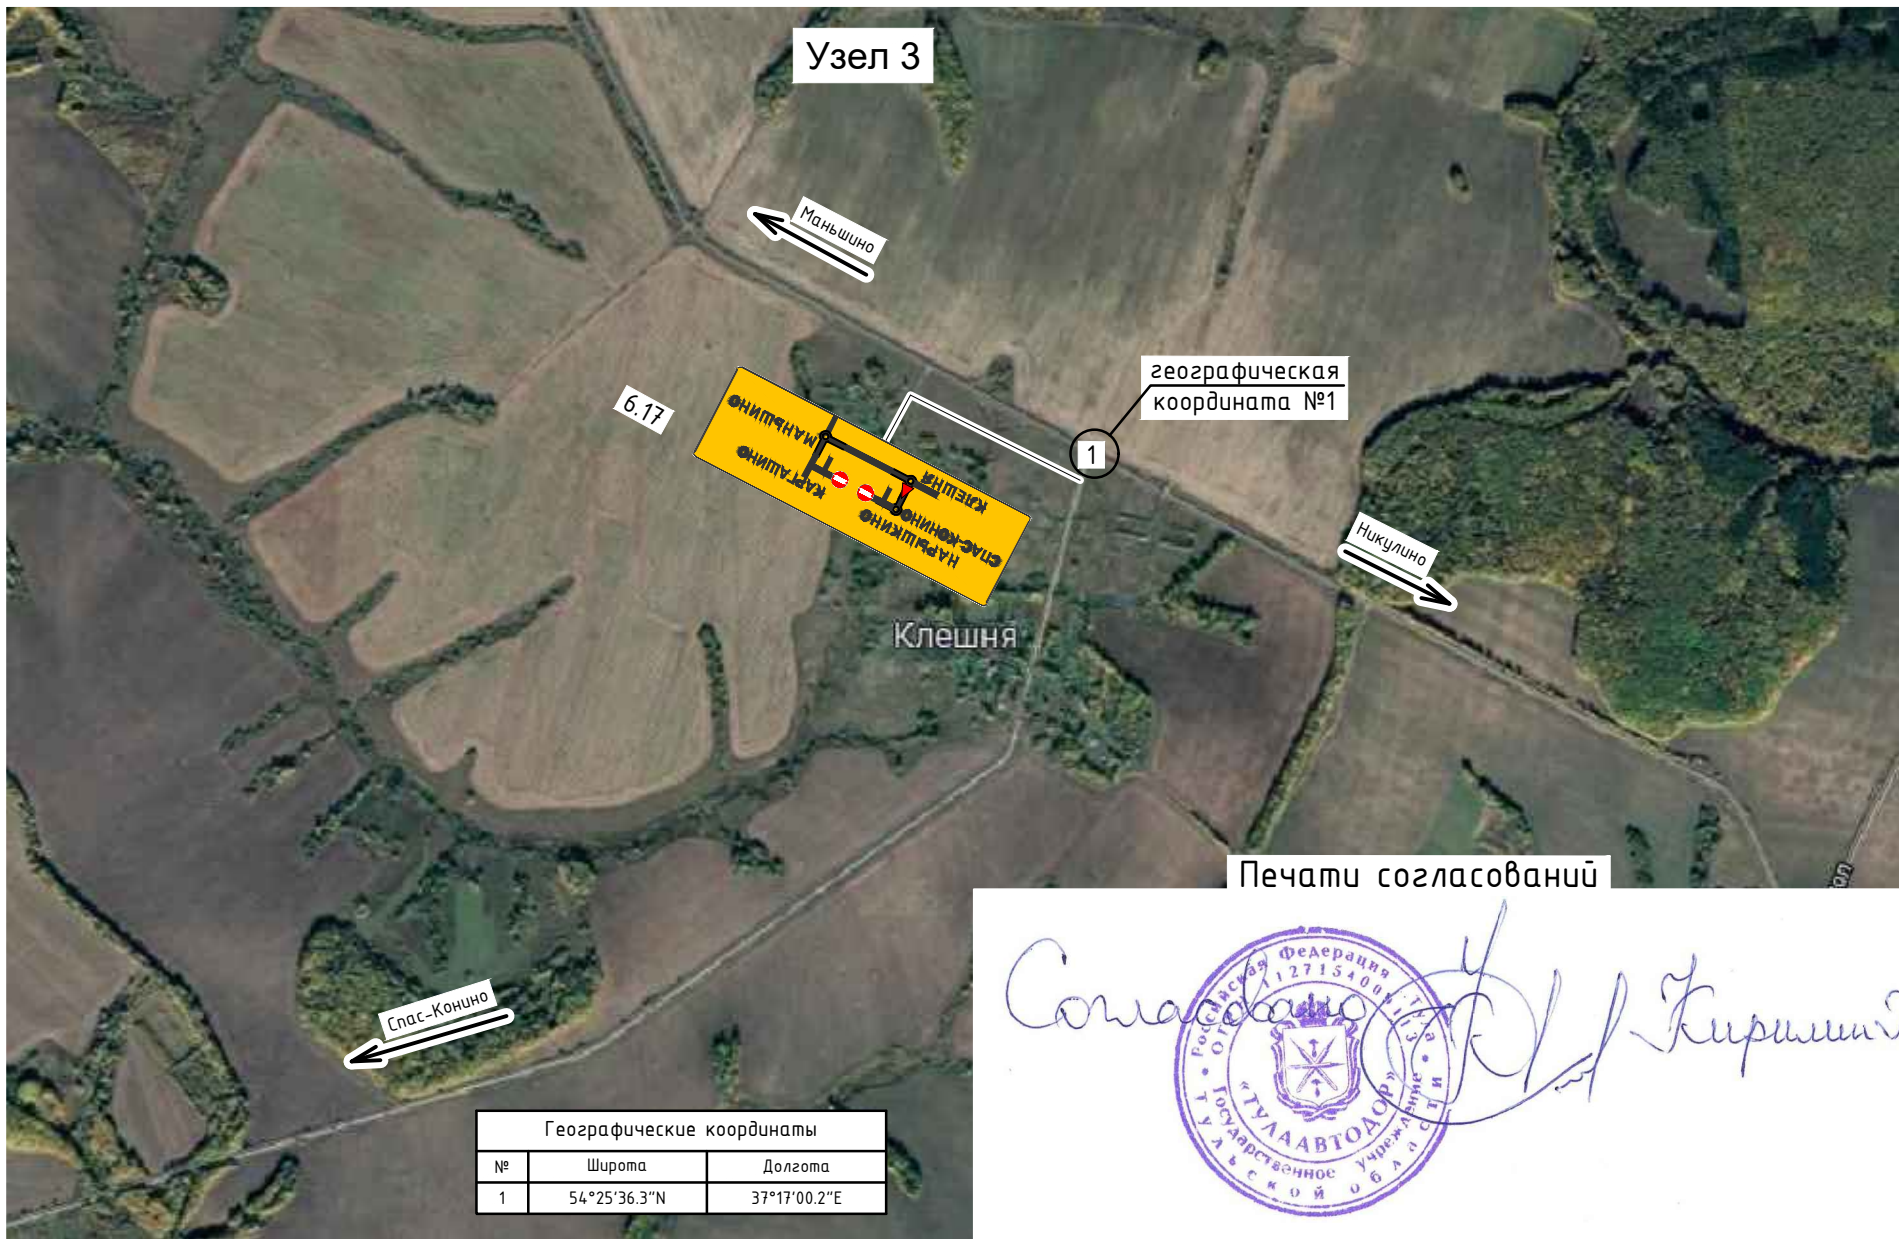

Географические координаты		
№	Широта	Долгота
1	54°25'36.3"N	37°17'00.2"E

Изм.	Кол.уч	Лист	N док	Подп.	Дата


19.2024-ПОС-ГЧ4

Лист

4

Формат А3

Инв. N подл.	Подп. и дата	Взам. инв. N
2613-М		

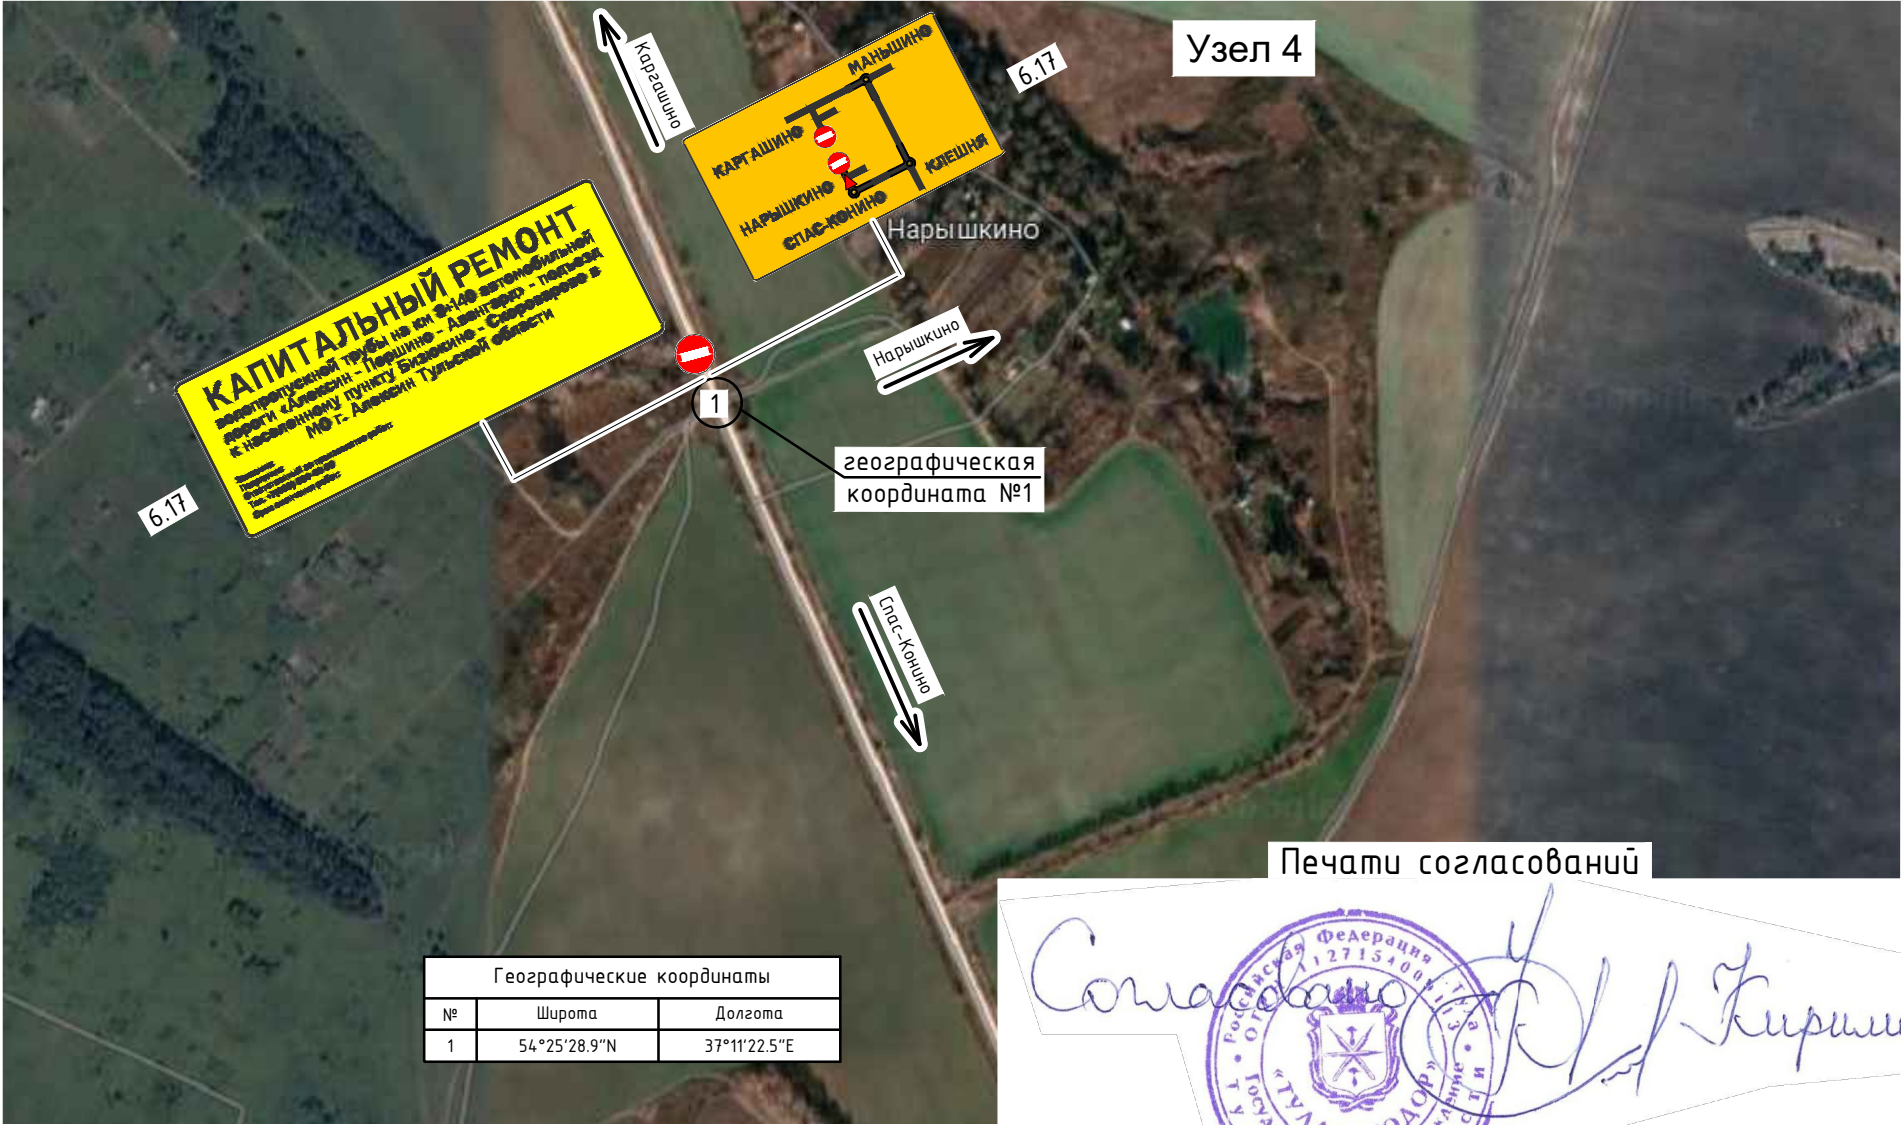

Печати согласований




Изм.	Кол.уч	Лист	N док	Подп.	Дата


19.2024-ПОС-ГЧ4

Инв.№ подл.	Подп. и дата	Взам. инв.№
2613-М		

Печати согласований

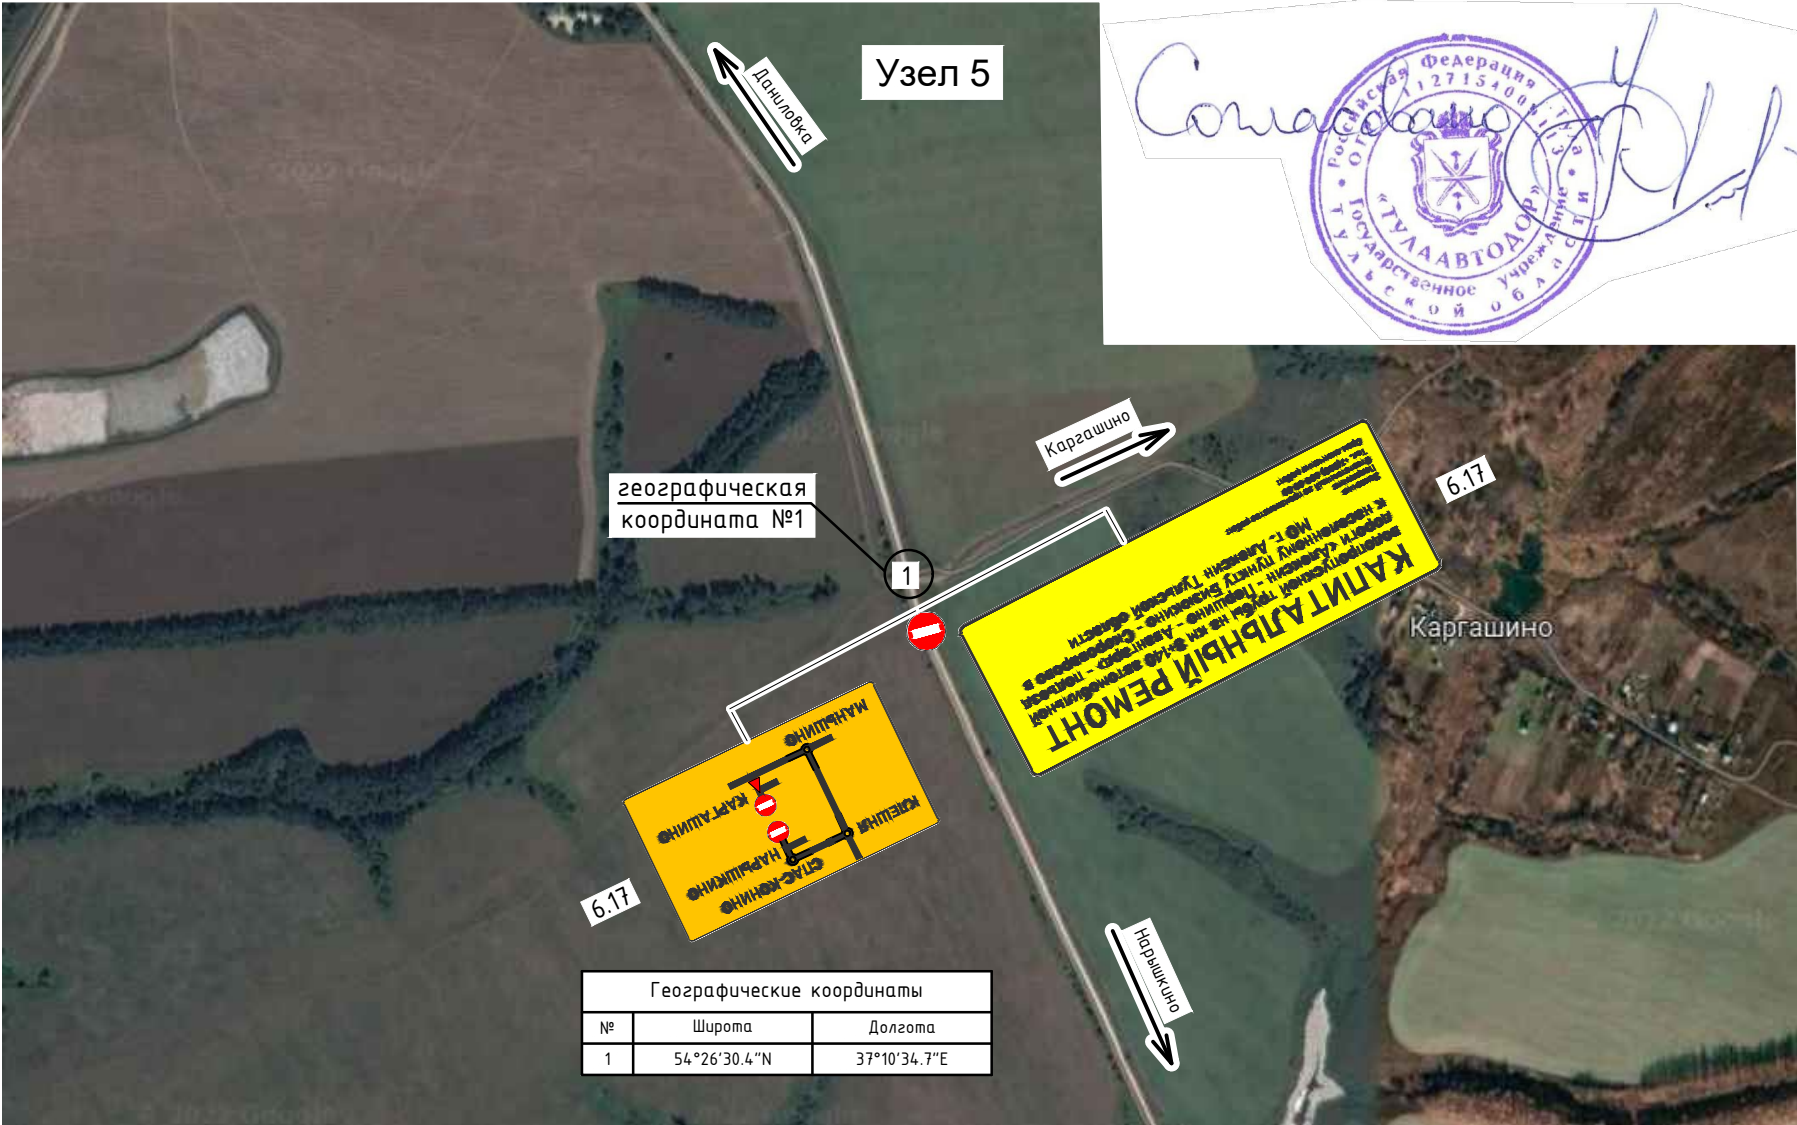

Изм.	Кол.уч	Лист	N док	Подп.	Дата

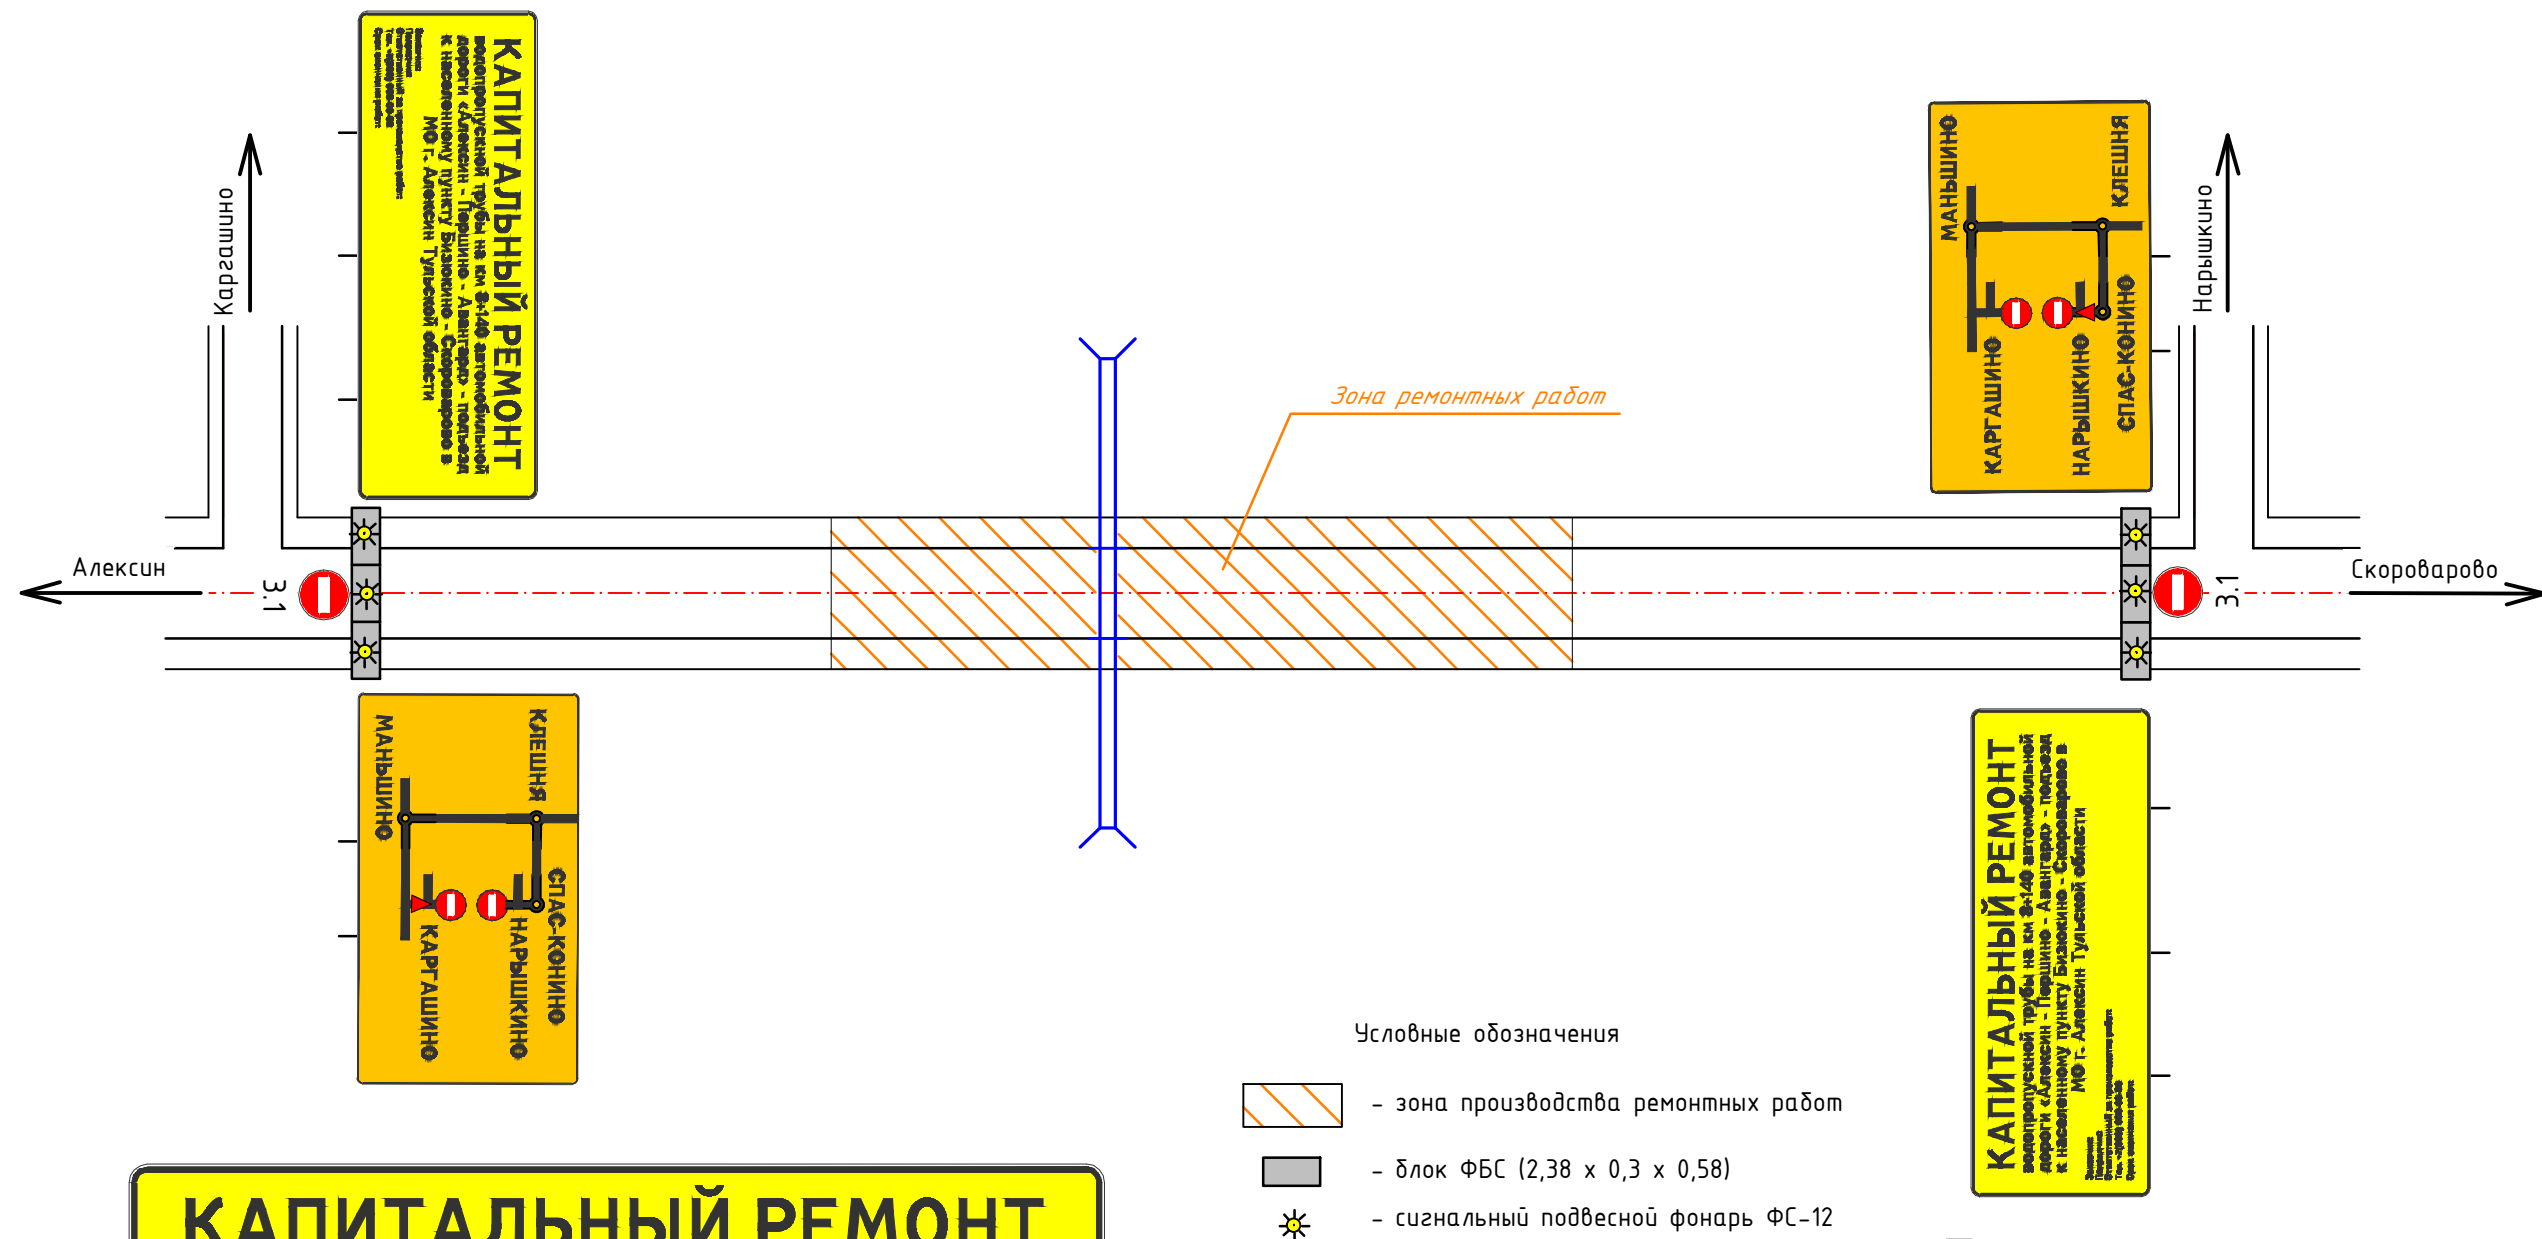

КАПИТАЛЬНЫЙ РЕМОНТ
водопропускной трубы на км 8+140 автомобильной
дороги «Алексин - Першино - Авангард» - подъезд
к населенному пункту Бизюкино - Скороварово в
МО г. Алексин Тульской области

Заказчик:
Пользователь:
Ответственный за производство работ:
Тел. +7(000) 000-00-00
Срок окончания работ:

Согласовано

12715400

ТУЛААВТОДОР

Государственное учреждение
Тульской области

И.О. Курочкин

Инв.№ подл	Подпись и дата	Взам.инв.№
2613-М		

						19.2024-ПОС-ГЧ5			
						Капитальный ремонт водопропускной трубы на км 8+140 автомобильной дороги "Алексин-Першино-Авангард" – подъезд к населенному пункту Бизюкино – Скороварово в МО город Алексин Тульской области			
Изм.	Кол.уч	Лист	N док.	Подп.	Дата	Проект организации строительства	Стадия	Лист	Листов
Разраб		Медведев					П	1	1
						Схема участка ремонта на период производства работ	 ПРОЕКТНАЯ КОНТОРА		
Н.Контр		Каверина							
ГИП		Головченко							